

VESTELLI BIOPUHDISTAJA 3

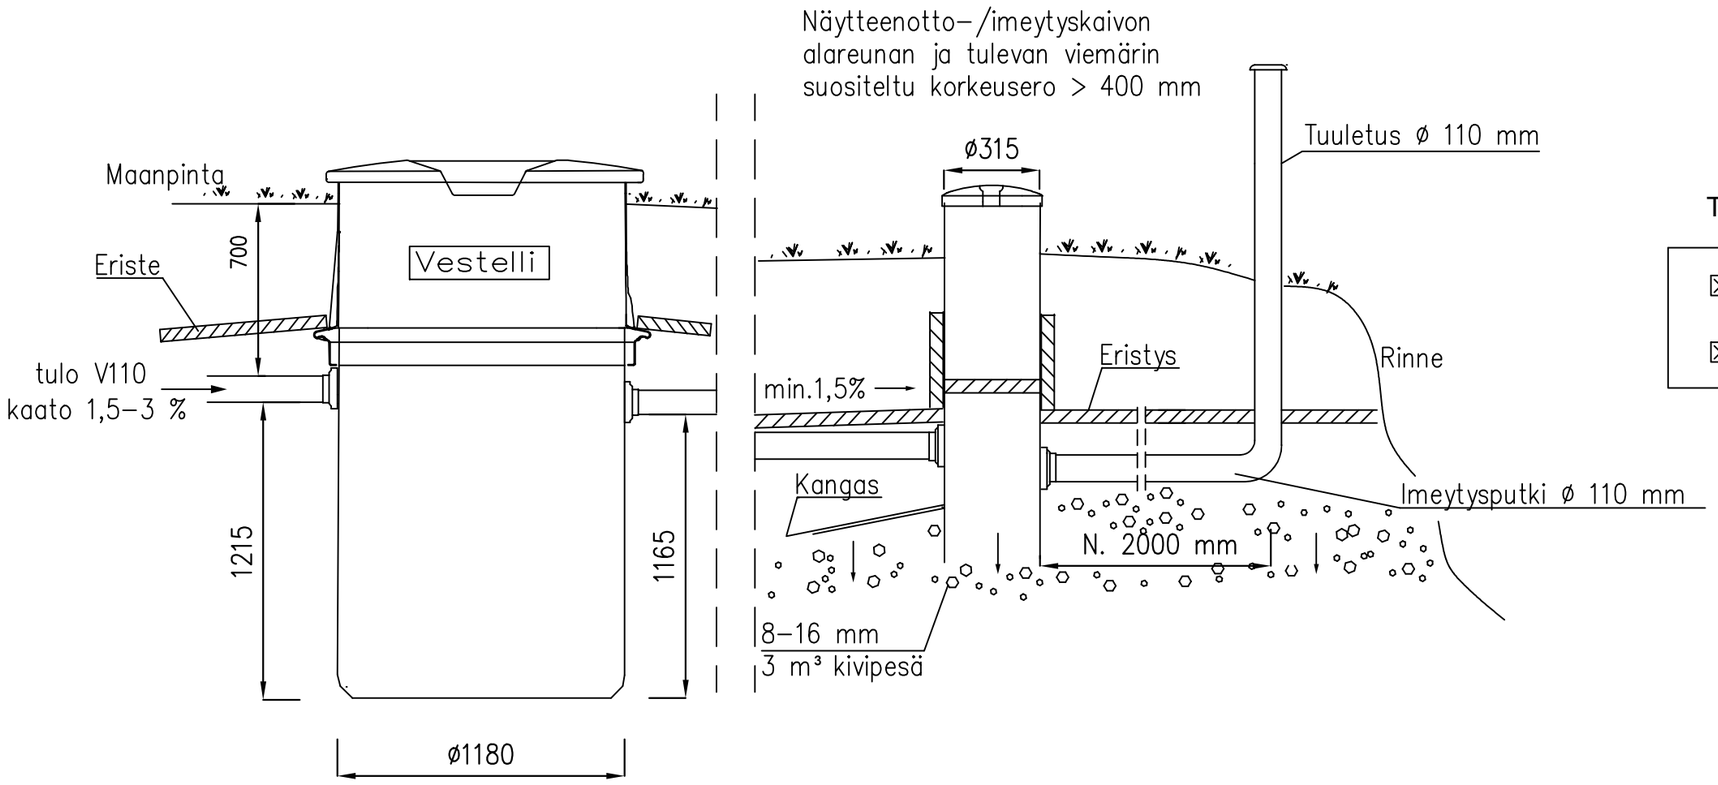

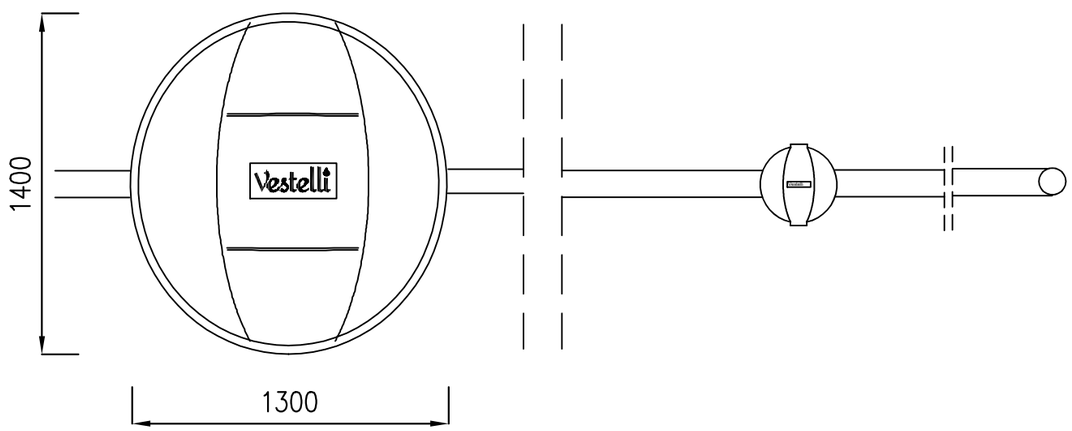

Asennus tehdään valmistajan ohjeiden mukaan.

TUOTTEET

- ☒ 1131, Vestelli Biopuhdistaja 3
- ☒ 3516, Vestelli imeytyskaivopaketti tuuletuksella

K.OSA / KORTTELI/TILA / TONTTI/RNo		VIRANOMAISTEN MERKINTÖJÄ	
RAKENNUSTOIMENPIDE		PIIRUSTUSLAJI: LVI-piirustus	JUOKS.No
RAKENNUSKOHTEEN NIMI JA OSOITE		PIIRUSTUKSEN SISÄLTÖ: Vestelli Biopuhdistaja 3 Imeytyskaivopaketti	MITTAKAAVAT: –
Vestelli P:010 2327220 www.vestelli.fi TONTTUKAARI 9 A, 10160 DEGERBY		SUUN.ALA: LVI PÄIVÄYS: 20.1.2023	TYÖ No / PIIR.No / MUUTOS YHT.HENK.: Matti Talja, DI