
VESTELLI BIOPUHDISTAJA 3

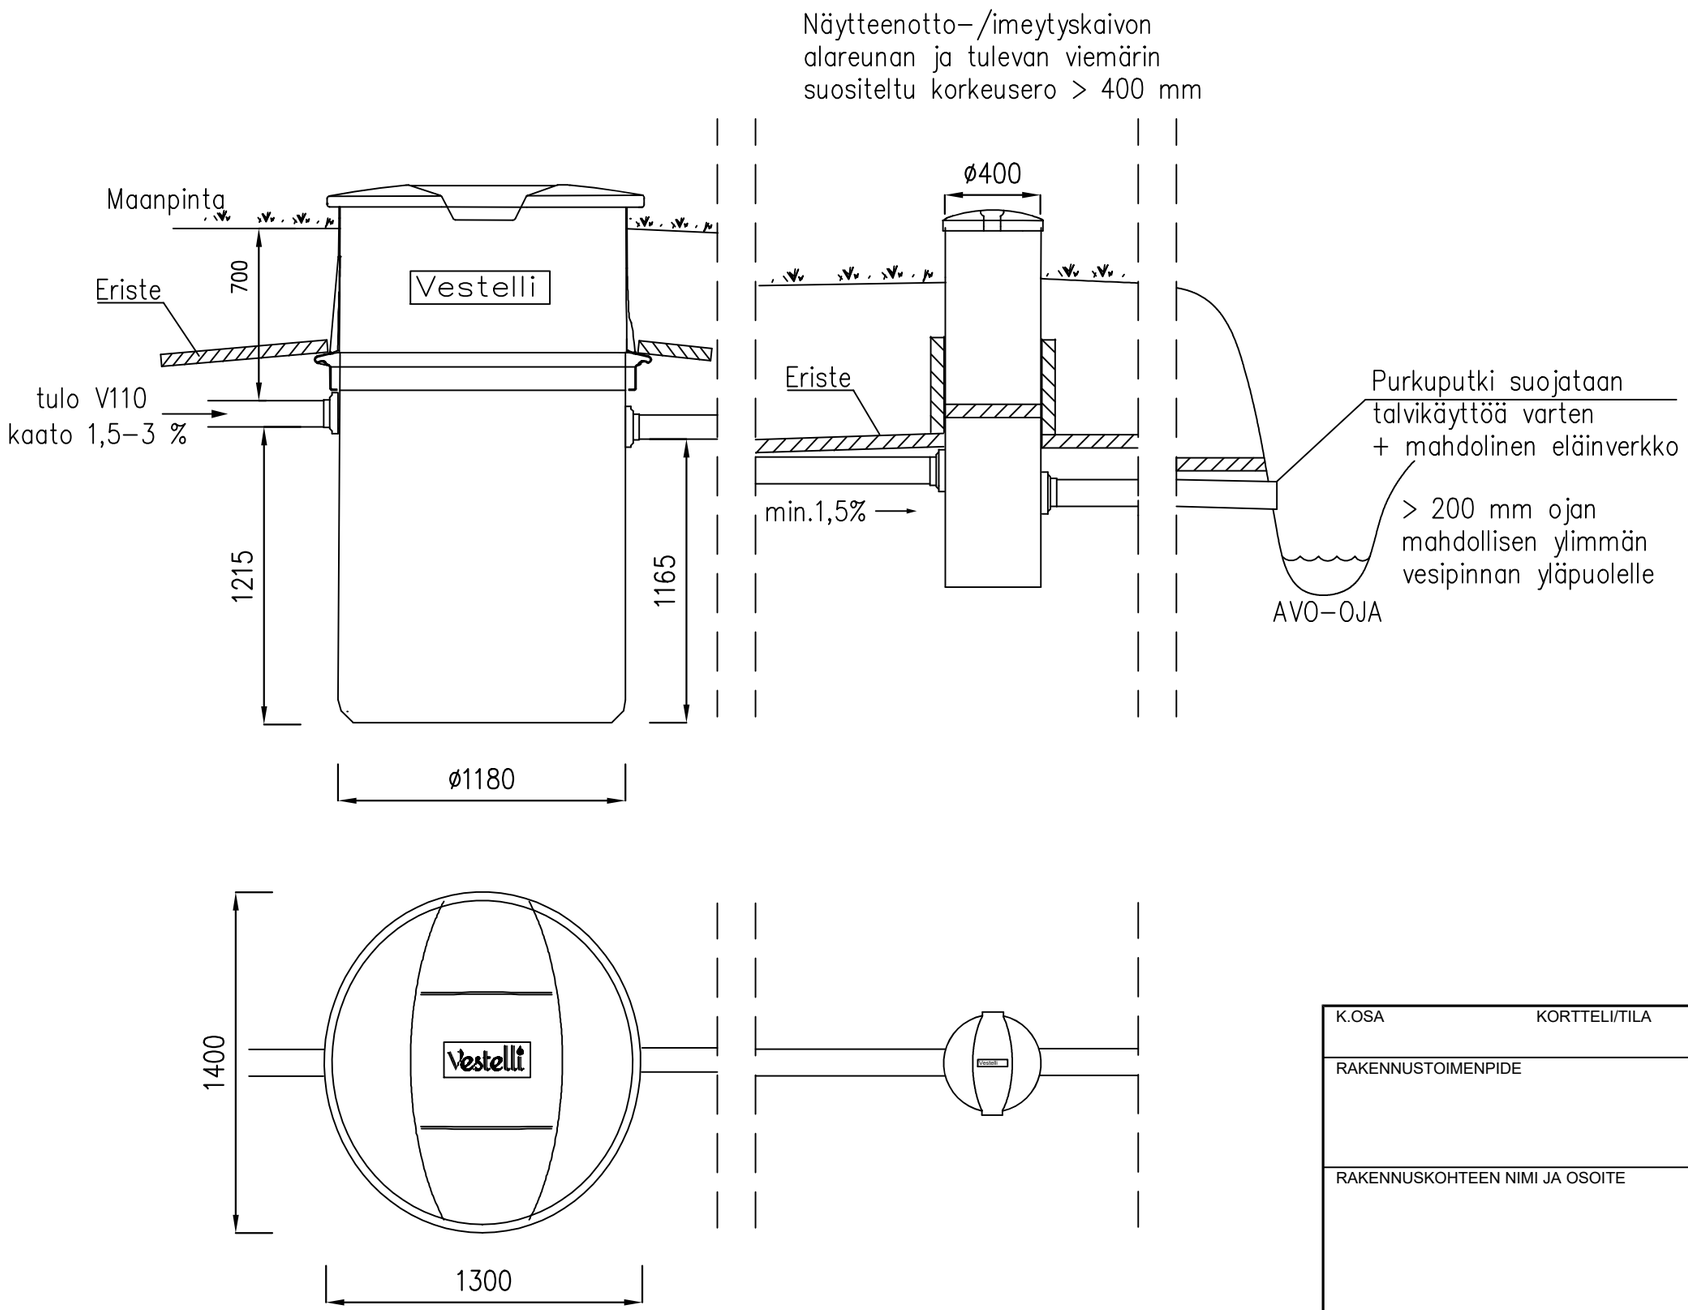

TUOTTEET

- ☒ 1131, Vestelli Biopuhdistaja 3
- ☒ 3518, Vestelli pohjallinen näytteenottokaivo

Asennus tehdään valmistajan ohjeiden mukaan.

K.OSA / KORTTELI/TILA / TONTTI/RNo		VIRANOMAISTEN MERKINTÖJÄ	
RAKENNUSTOIMENPIDE		PIIRUSTUSLAJI: LVI-piirustus	JUOKS.No
RAKENNUSKOHTEEN NIMI JA OSOITE		PIIRUSTUKSEN SISÄLTÖ: Vestelli Biopuhdistaja 3 Pohjallinen näytteenottokaivo	MITTAKAAVAT: –
Vestelli P:010 2327220 www.vestelli.fi		SUUN.ALA: LVI	TYÖ No / PIIR.No / MUUTOS
TONTTUKAARI 9 A, 10160 DEGERBY		PÄIVÄYS: 20.1.2023	YHT.HENK.: Matti Talja, DI