

VESTELLI BIOPUHDISTAJA 4

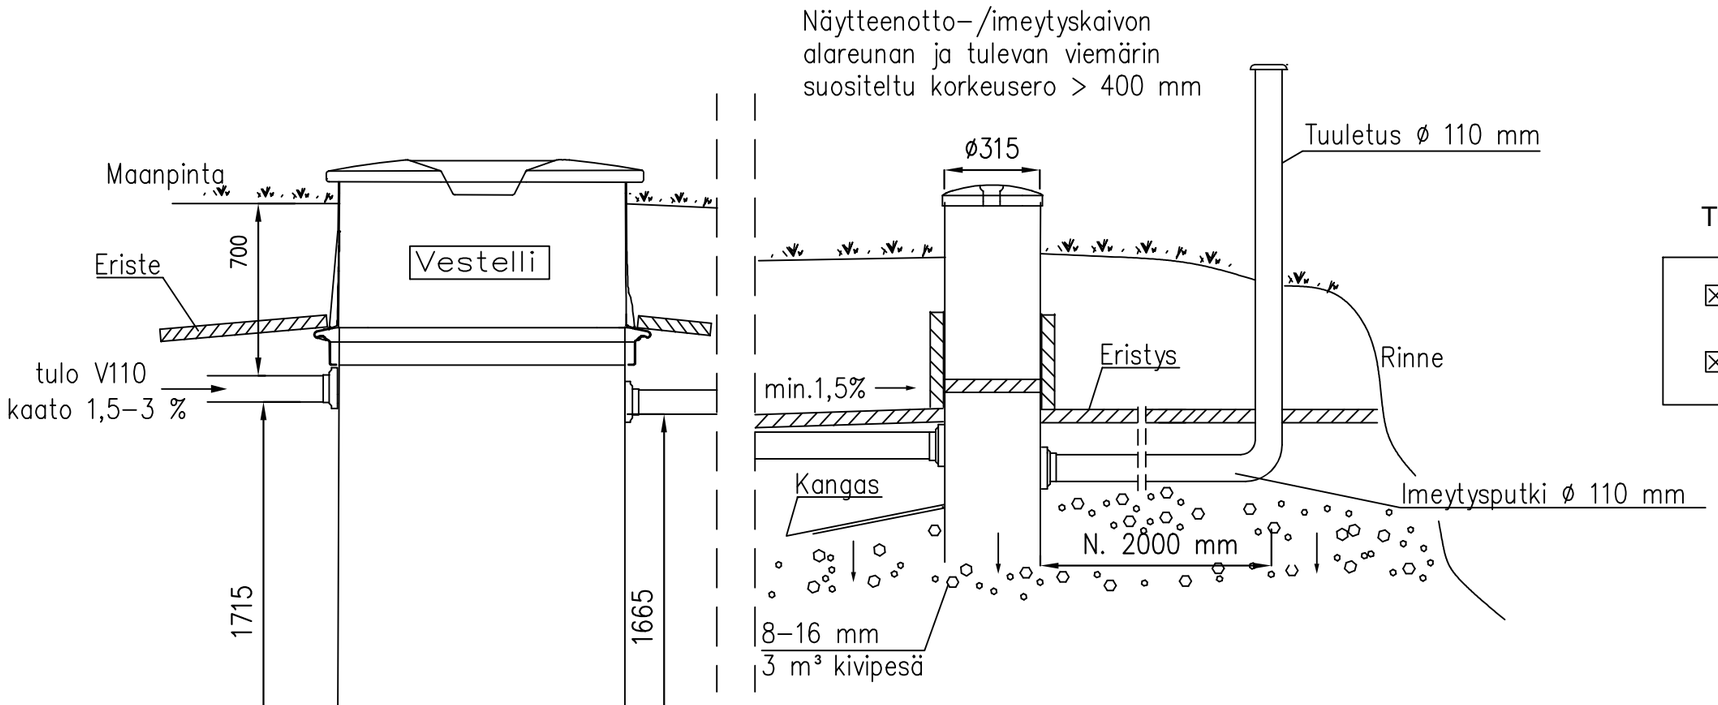

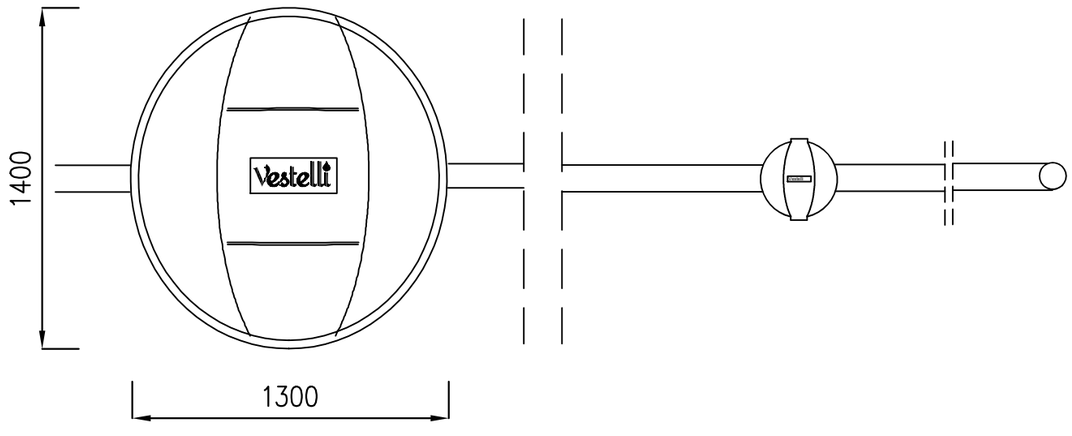

Asennus tehdään valmistajan ohjeiden mukaan.

TUOTTEET

- ☒ 1141, Vestelli Biopuhdistaja 4
- ☒ 3516, Vestelli imeytyskaivopaketti tuuletuksella

K.OSA / KORTTELI/TILA / TONTTI/RNo	VIRANOMAISTEN MERKINTÖJÄ
RAKENNUSTOIMENPIDE	PIIRUSTUSLAJI: LVI-piirustus / JUOKS.No
RAKENNUSKOHTEEN NIMI JA OSOITE	PIIRUSTUKSEN SISÄLTÖ: Vestelli Biopuhdistaja 4 Imeytyskaivopaketti / MITTAKAAVAT: –
Vestelli P:010 2327220 www.vestelli.fi TONTTUKAARI 9 A, 10160 DEGERBY	SUUN.ALA: LVI / TYÖ No / PIIR.No / MUUTOS PÄIVÄYS: 20.1.2022 / YHT.HENK.: Matti Talja, DI