
VESTELLI BIOPUHDISTAJA 4

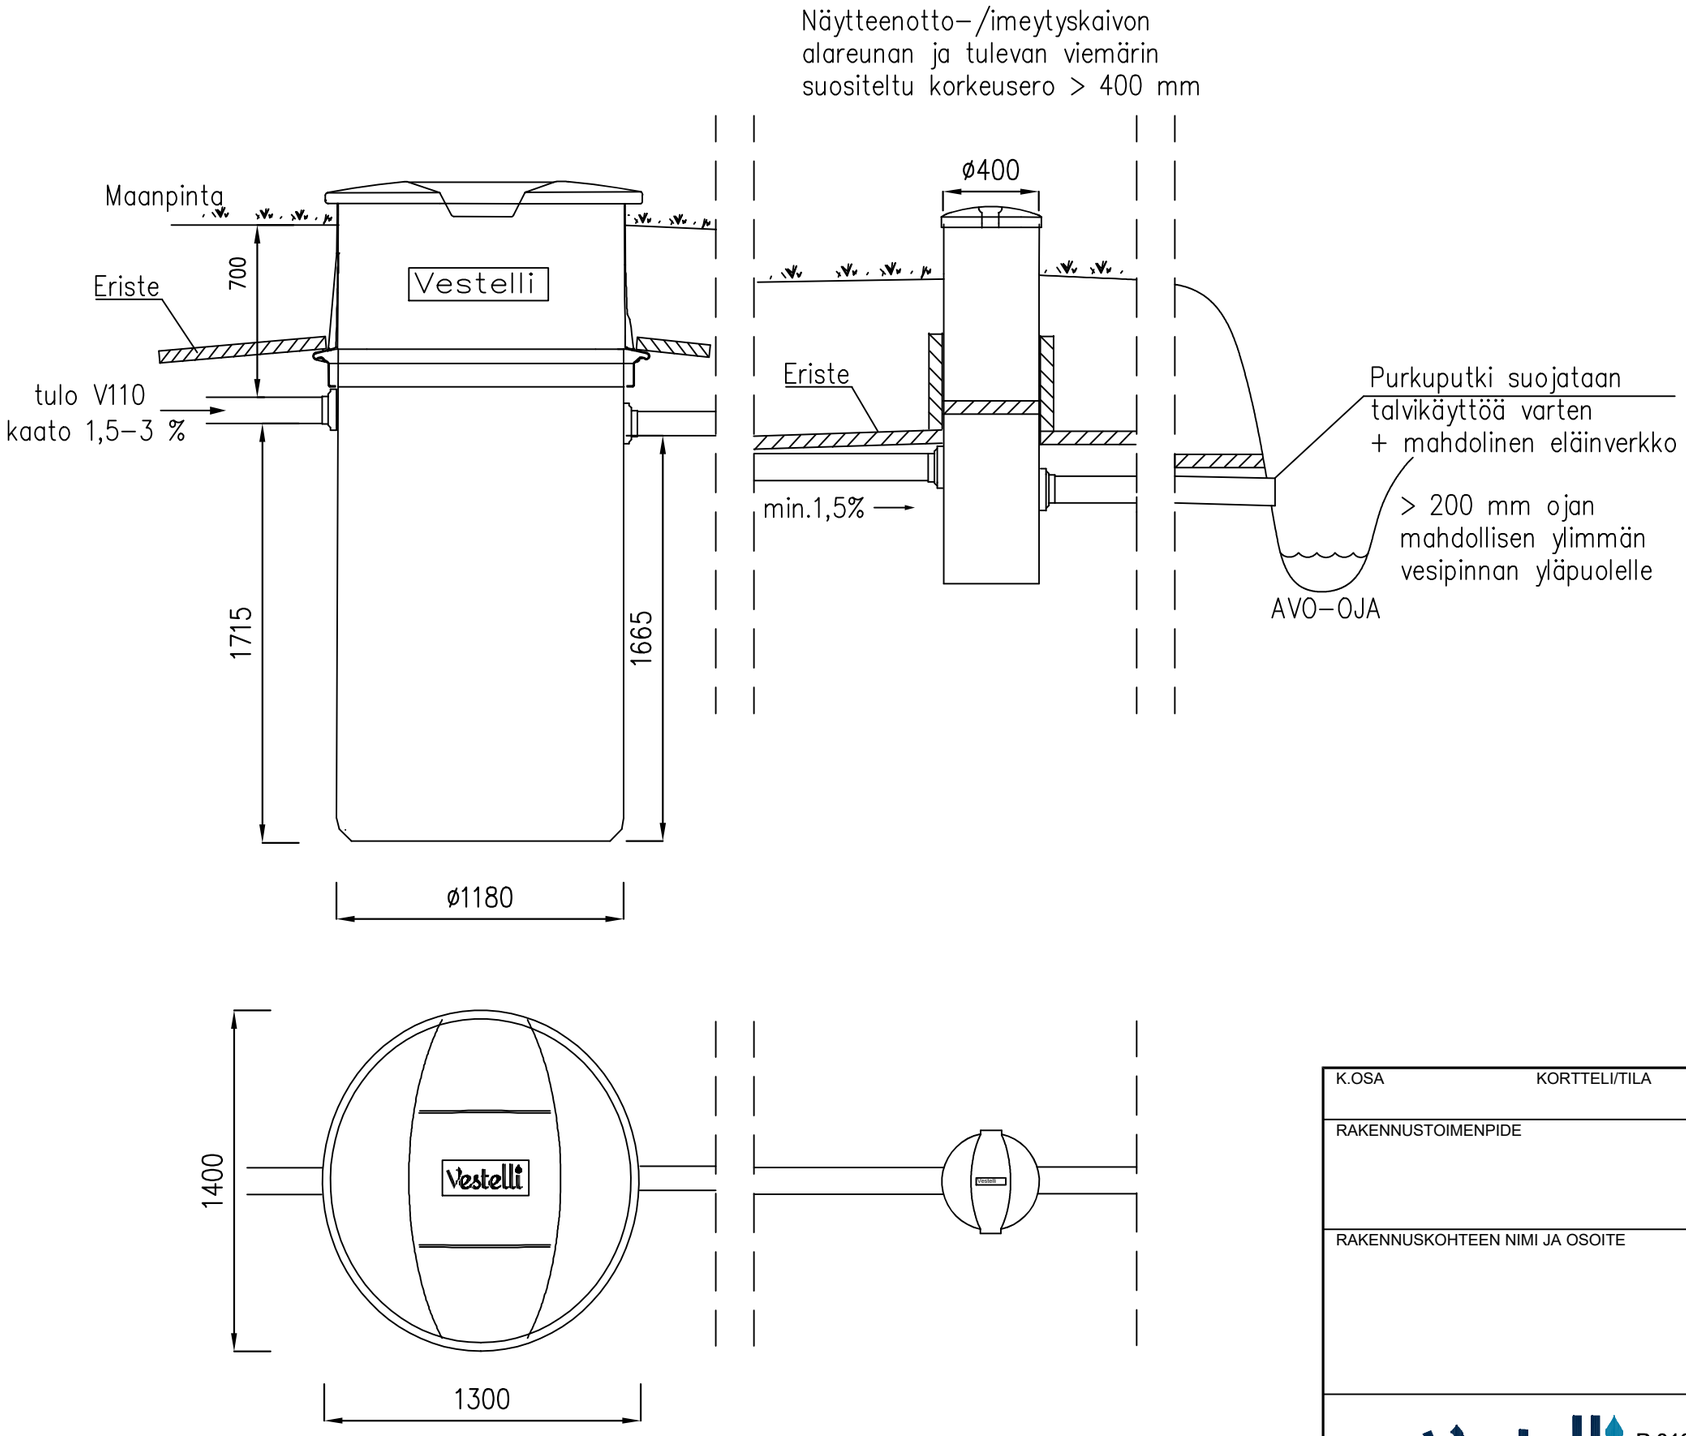

TUOTTEET

- ☒ 1141, Vestelli Biopuhdistaja 4
- ☒ 3518, Vestelli pohjallinen näytteenottokaivo

Asennus tehdään valmistajan ohjeiden mukaan.

K.OSA / KORTTELI/TILA / TONTTI/RNo			VIRANOMAISTEN MERKINTÖJÄ
RAKENNUSTOIMENPIDE			PIIRUSTUSLAJI: LVI-piirustus; JUOKS.No
RAKENNUSKOHTEEN NIMI JA OSOITE			PIIRUSTUKSEN SISÄLTÖ: Vestelli Biopuhdistaja 4 / Pohjallinen näytteenottokaivo; MITTAKAAVAT: –
Vestelli P:010 2327220 www.vestelli.fi		SUUN.ALA: LVI	TYÖ No / PIIR.No / MUUTOS
TONTTUKAARI 9 A, 10160 DEGERBY		PÄIVÄYS: 20.1.2023	YHT.HENK.: Matti Talja, DI